KOPIA MAPY ZASADNICZEJ
skala 1: 1000

WSTĘPNY PROJEKT PODZIAŁU

woj. wielkopolskie
powiat : obornicki
gmina: Rogoźno
wieś: GARBATKA
właściciel : LUDWIK DACHTERA i żona MARIA

ark. mapy 1
nr działki 295/7
pow. 9,4817 ha
KW 35103

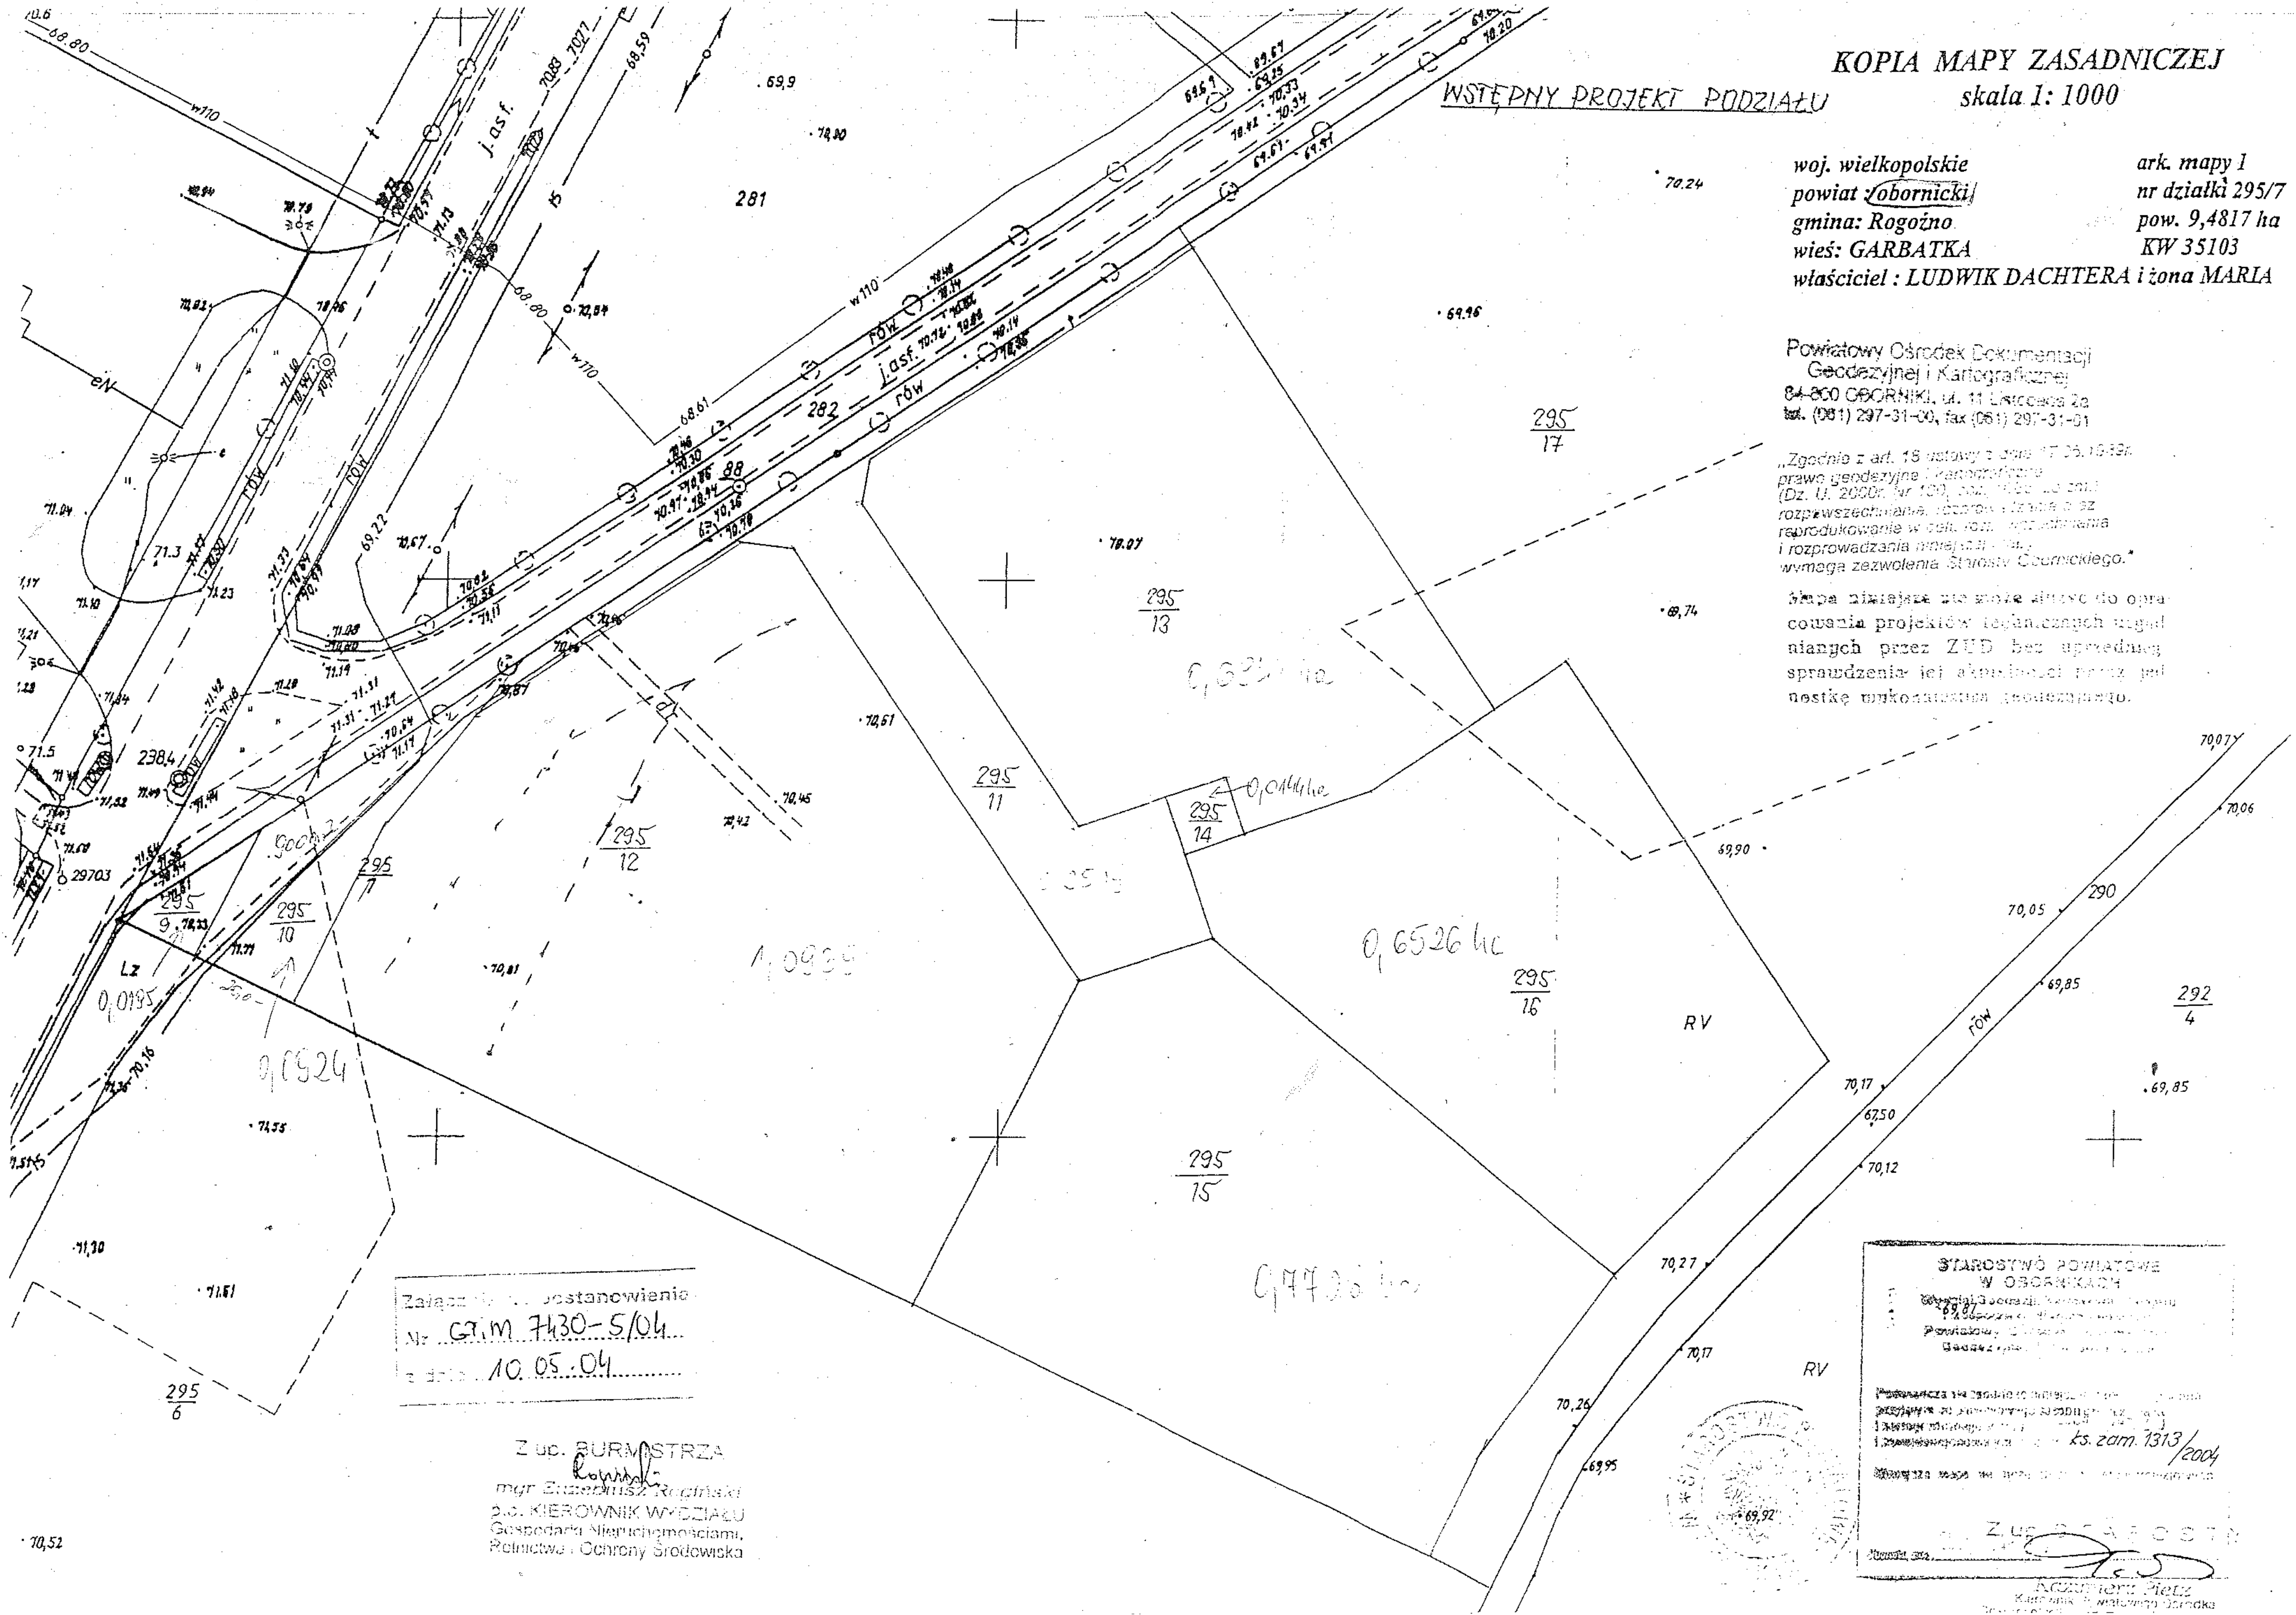

Powiatowy Ośrodek Dokumentacji
Geodezyjnej i Kartograficznej
64-600 OBORNIKI, ul. 11 Listopada 2a
tel. (061) 297-31-00, fax (061) 297-31-01

„Zgodnie z art. 18 ustawy z dnia 17.05.1989r. prawo geodezyjne i kartograficzne (Dz. U. 2000r. Nr 100, poz. 1086 ze zm.) rozpowszechnianie, tworzenie, [illegible] reprodukowanie w celu [illegible] i rozprowadzania niniejszej [illegible] wymaga zezwolenia Starosty Obornickiego."

Mapa niniejsza nie może służyć do opracowania projektów [illegible] uzgadnianych przez ZUD bez uprzedniego sprawdzenia jej aktualności przez jednostkę wykonawstwa geodezyjnego.

Załącznik [illegible] postanowienia
Nr GRM 7430-5/04
z dnia 10.05.04

Z up. BURMISTRZA
mgr Zbigniew Rogiński
p.o. KIEROWNIK WYDZIAŁU
Gospodarki Nieruchomościami,
Rolnictwa i Ochrony Środowiska

STAROSTWO POWIATOWE
W OBORNIKACH
Wydział Geodezji, Kartografii, Katastru [illegible]
Powiatowy Ośrodek Dokumentacji
Geodezyjnej i Kartograficznej

Potwierdza się zgodność [illegible]
[illegible]
ks. zam. 1313/2004

[illegible]

Z up. STAROSTY
Oborniki, dnia
Krzysztof Pietz
Kierownik Powiatowego Ośrodka